

Beispiel "playstation": Säule mit Haken für Spielnetze



Multifunktionsband: der glatte Belag eignet sich zum Fahrradfahren ...



... zum Malen und und und ...



Ballfangnetze für Tore und den Ballfangzaun reduzieren die Lärmbelastung



Beispielhafte Verwendung von Farbe für Einbauten wie Sportgeräte (links) und Spielgeräte



Farbspektrum für Einbauten: oliv, orange, anthrazit, rot: harmonische Farbkontraste zu grün



Ähnliches Beispiel für Sitzmauern für den kleinen Platz zwischen Bolzplatz, Spielwiese und Spielplatz. Von diesem Ort aus hat man den größten Teil der Spielflächen gut im Blick.



Beispiel für Trampoline für den kleinen Platz zwischen Bolzplatz, Spielwiese und Spielplatz. Ein Spielgerät, dass für viele Altersgruppen attraktiv ist.

SPIEL UND SPORT FÜR ALLE

Den Bestand optimieren - Konflikte minimieren

KONZEPT

Bolzplatz

Der bestehende Bolzplatz wird in seiner Größe an in Stuttgart übliche Größen für Bolzplätze angepasst. Dadurch wird eine Teilung in einen großen und einen kleinen Bolzplatz möglich, so dass mehrere Gruppen gleichzeitig spielen können.



Größenvergleich Bolzplätze Stuttgart

Neuer, in zwei Bereiche geteilter Bolzplatz Elisabethenanlage

Spielwiese

Die Spielwiese ist als offener Raum multifunktional nutzbar. An der „playstation“ aus zwei Pfosten können Netze oder Seile für Volleyball oder Badminton befestigt werden. Steinquader am Rand der Spielwiese leiten zum „Felsengarten“ auf der Böschung über.

Multifunktionsband

Zwischen Bolzplatz und Spielwiese liegt das breite Multifunktionsband. Es lässt sich vielseitig nutzen: zum Bemalen mit Kreide, zum Fahrradfahren für kleine Kinder, zum Streetballspielen etc..

Der kleine Platz

Zwischen Bolzplatz, Spielwiese und Spielplatz gelegen ist der kleine Platz der zentrale Ort innerhalb der Spiel- und Sportflächen. Hier treffen die Spielflächen für Kinder und die Sportflächen für Jugendliche aufeinander. Bodentrampoline bieten eine Nutzung für beide Altersgruppen. Durch seine leicht erhöhte Lage hat man die Kinder fast an jeder Stelle gut im Blick. Deshalb ist es wichtig, hier Sitzgelegenheiten in Form von Sitzmauern für die Begleitpersonen der Kinder anzubieten.

Konflikte minimieren

Durch die reduzierte Größe ist der Bolzplatz für von außerhalb kommende Gruppen nicht länger attraktiv. Er bleibt den Kindern und Jugendlichen vor Ort vorbehalten. Der aktuelle Nutzungskonflikt wird entschärft.


Um die **Lärmbelastung** zu reduzieren

- haben die neuen Tore und der neue Ballfangzaun Ballfangseile statt metallischer Netze / Zäune.
- sind die Tischtennisplatten aus dem Park in das „Aktivband Bismarckstrasse“ verlagert worden.
- werden die ehemaligen, umstrittenen Sitztreppen an der Spielwiese durch eine Mauer ersetzt.

Farbkonzept für funktionale Spiel- und Sporteinbauten

Eine dezente Farbgebung ausgewählter Bauteile von Einbauten wie Ballfangzaun, Toren, bestimmten Spielgeräten auf dem Spielplatz und den Sportgeräten in der Bismarckstrasse soll den ausgeprägten funktionalen Charakter dieser Einbauten mindern. Gleichzeitig entsteht dadurch in den grauen Wintermonaten eine der Nutzung angemessene Lebendigkeit. Verwendet werden sollen Rot- oder Orangetöne, die mit dem Grün der Vegetation einen harmonischen Farbkontrast bilden.

Schnitt AA-AA'; M 1:100

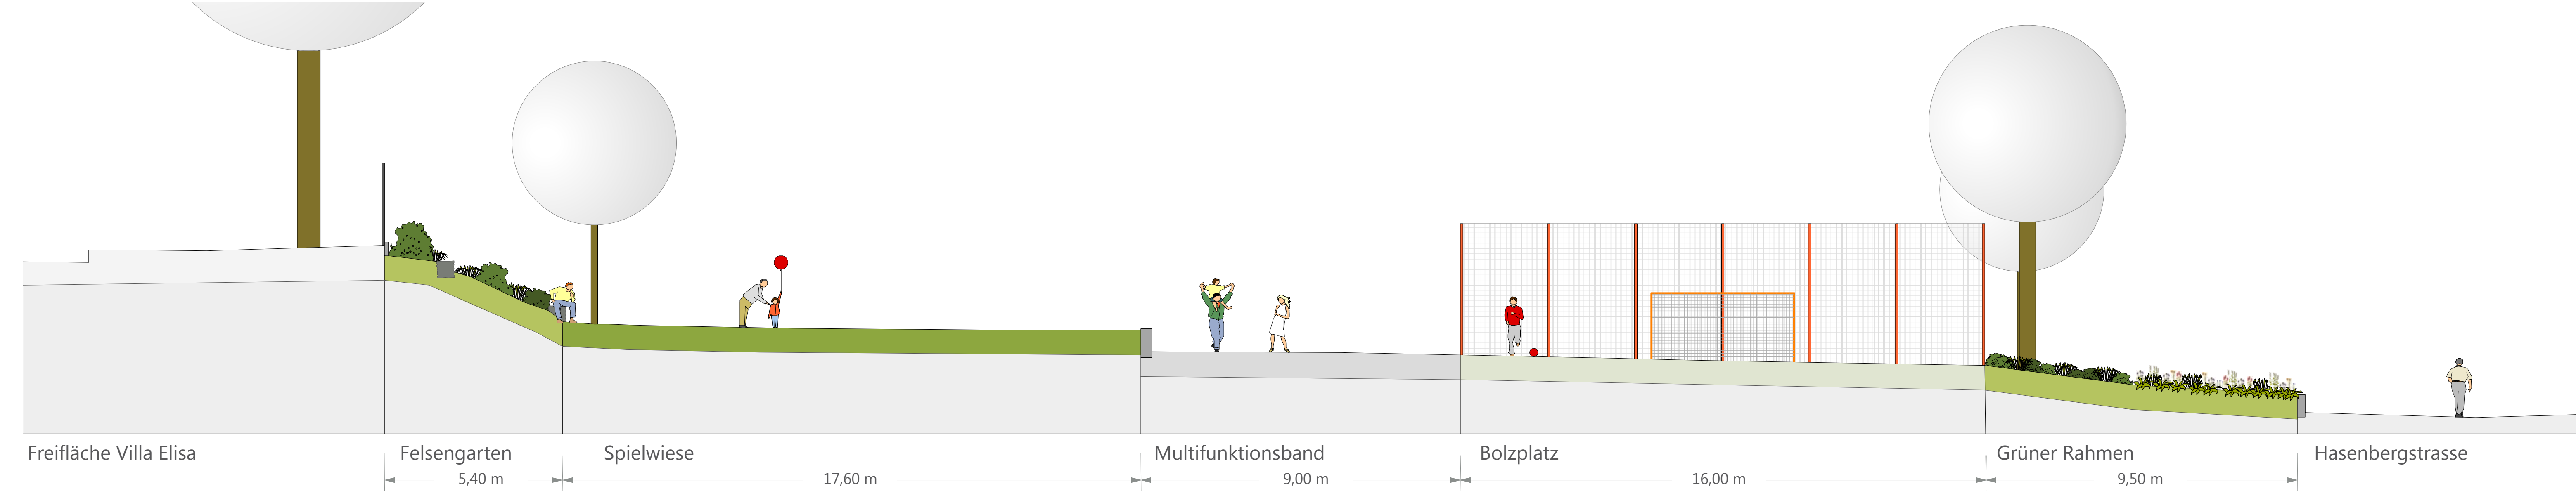

Lageplan M 1:1000

